


I.C. MARCONI - MICHELANGELO - Plesso MICHELANGELO

Planimetria PIANO TERRA con organizzazione degli accessi alle classi

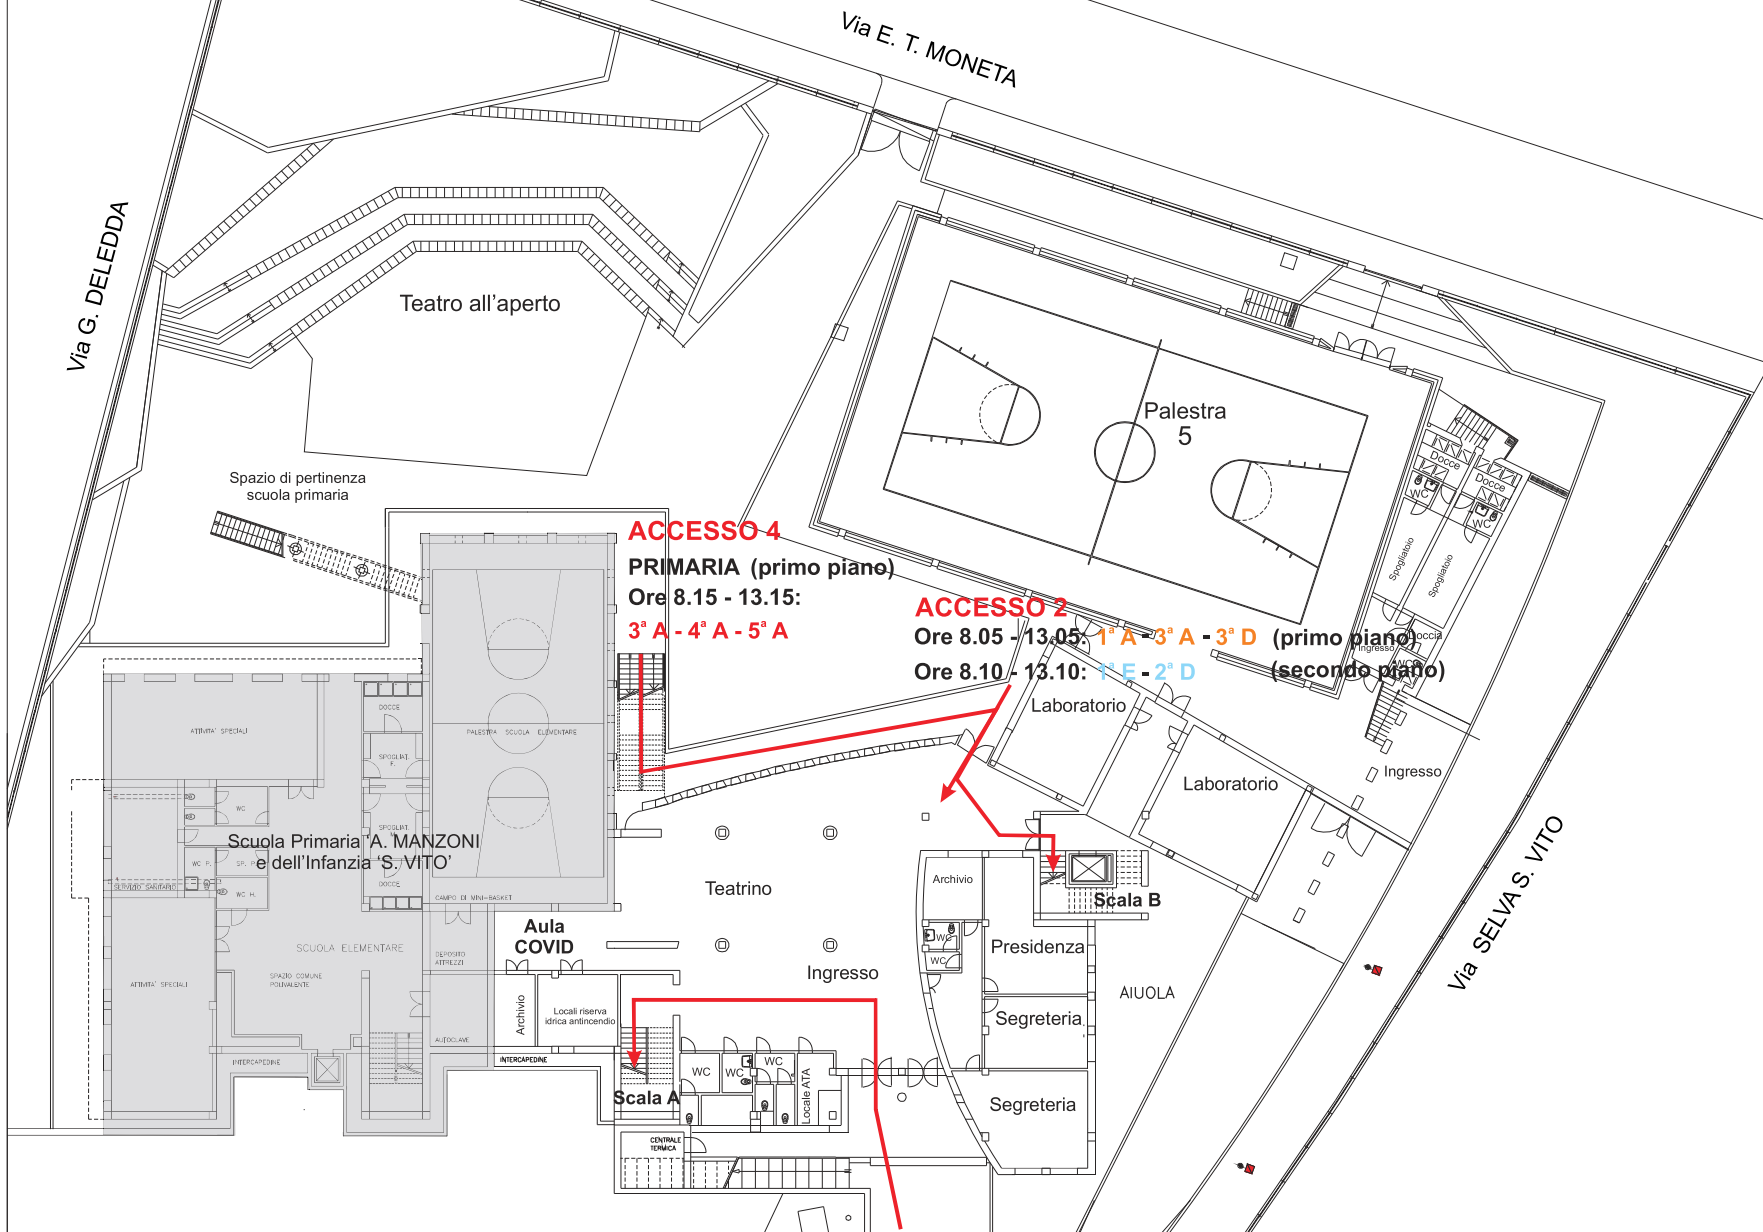


ACCESSO 4
PRIMARIA (primo piano)
Ore 8.15 - 13.15:
3^a A - 4^a A - 5^a A

ACCESSO 2
Ore 8.05 - 13.05: 1^a A - 3^a A - 3^a D (primo piano)
Ore 8.10 - 13.10: 1^a E - 2^a D (secondo piano)

ACCESSO 1
Personale scolastico
Ore 8.05 - 13.05: 1^a B - 2^a B - 2^a A (secondo piano)
Ore 8.10 - 13.10: 3^a E - 3^a B (secondo piano)

I.C. MARCONI - MICHELANGELO - Plesso MICHELANGELO

Planimetria PIANO PRIMO con organizzazione degli accessi alle classi

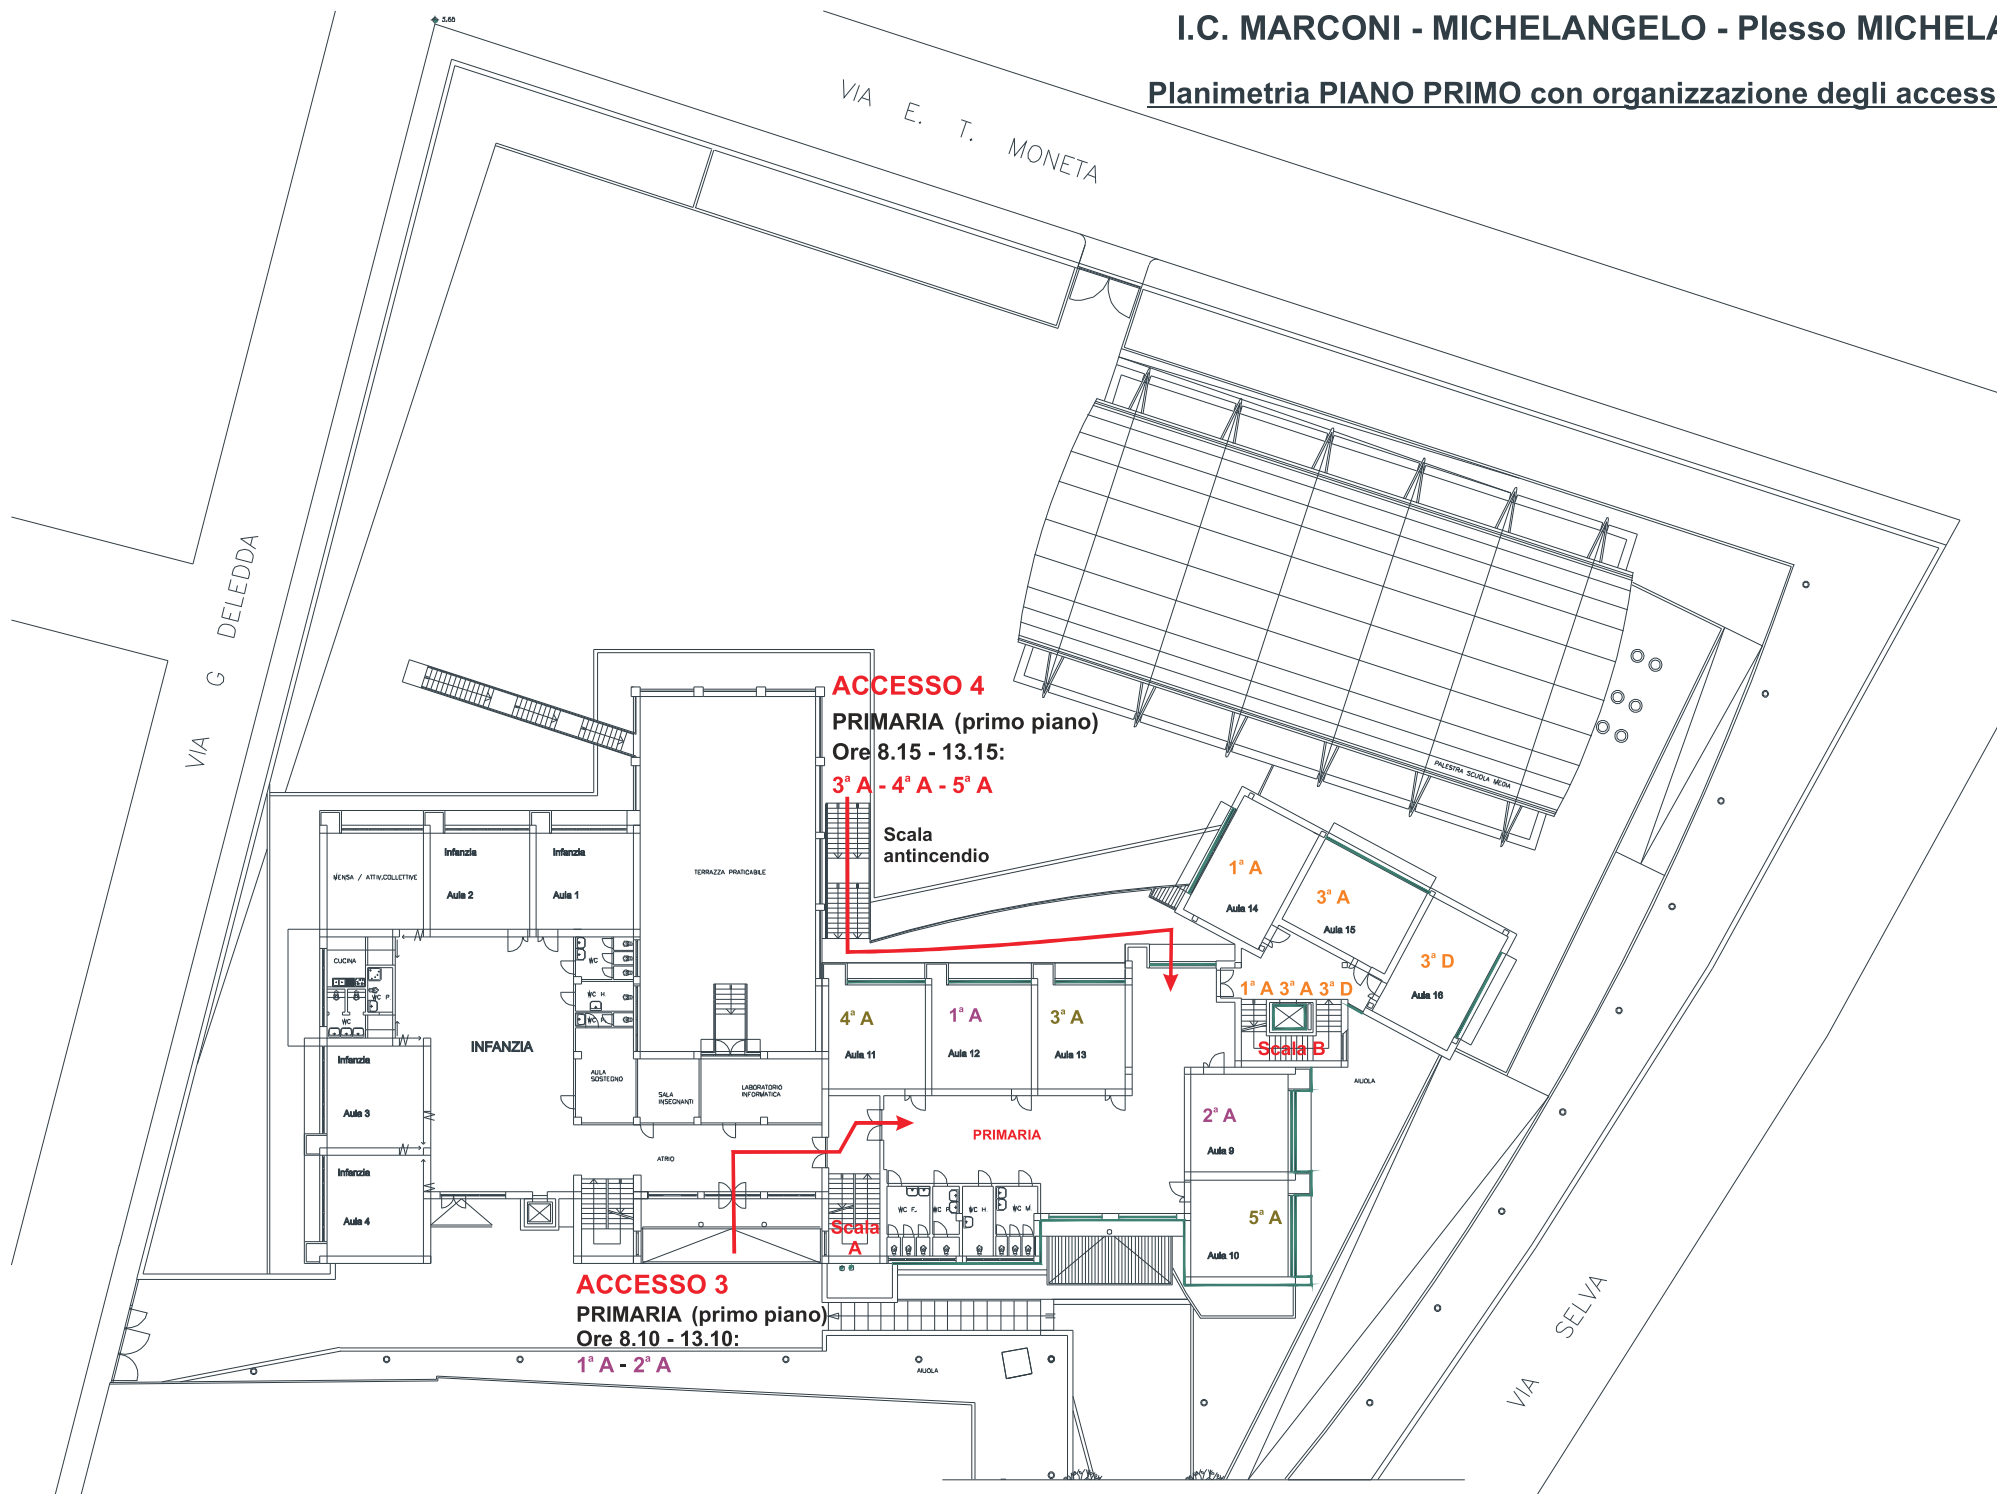

I.C. MARCONI - MICHELANGELO - Plesso MICHELANGELO

Planimetria PIANO SECONDO con organizzazione degli accessi alle classi

